



Grundriss M 1:100

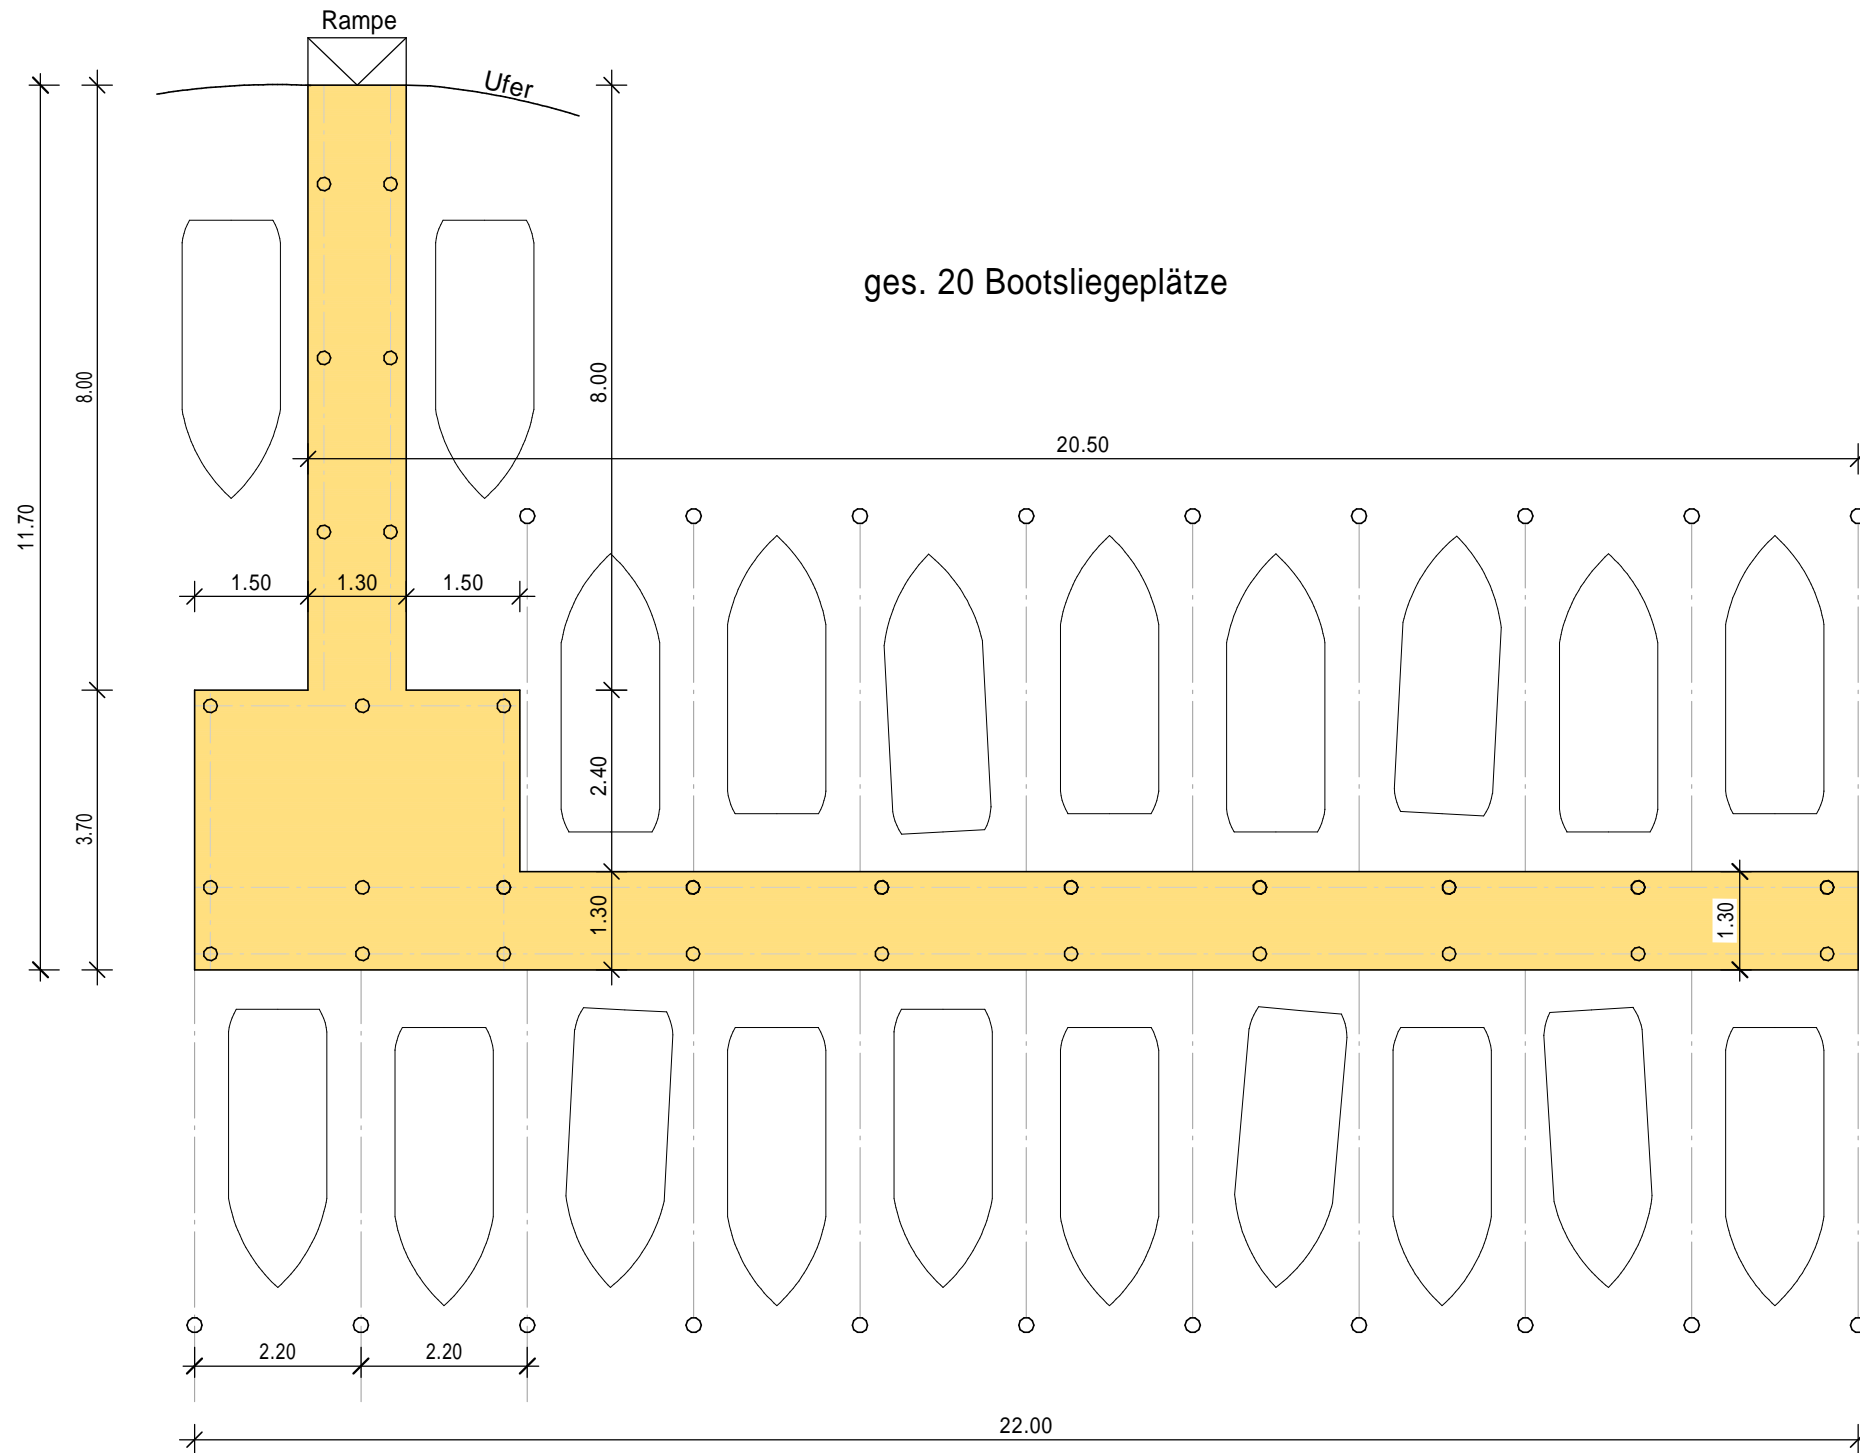

Schnitt M 1:50

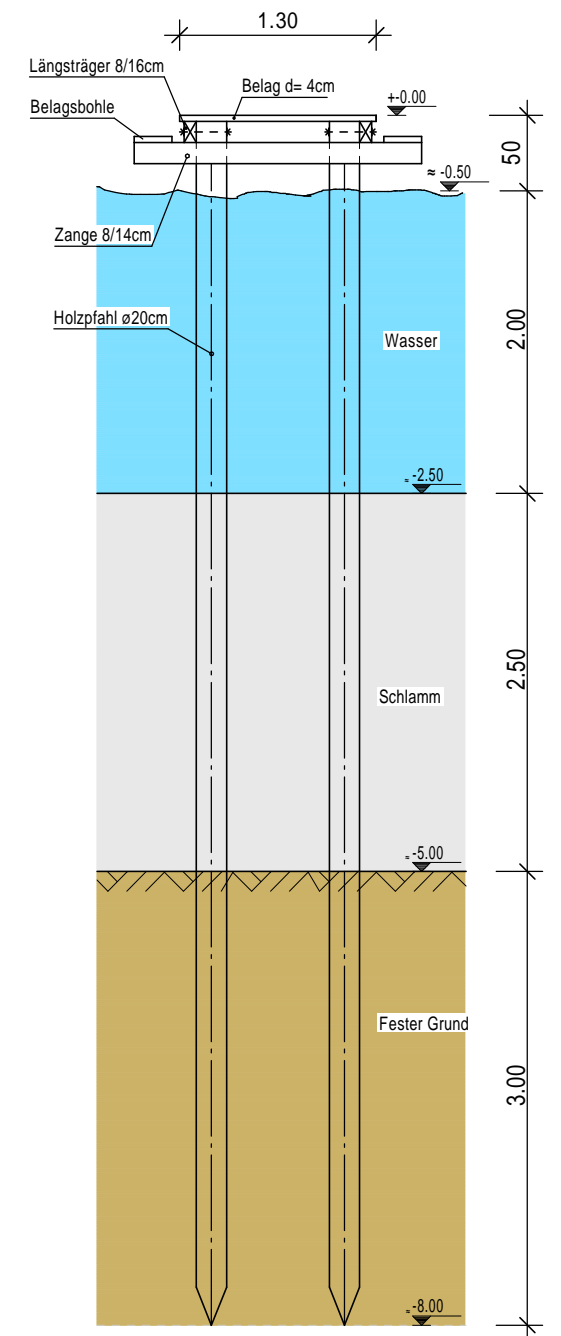

Bauvorhaben: **Ersatzneubau
Bootssteg Salem**

Bauherr: **Sportfischerverein Salem e.V.
c/o 1. Vors. Andreas Malow
Silberberg 8
23911 Salem**

Planung: **Sportfischerverein Salem e.V.
Andreas Malow**

Datum: 19.12.2023 Maßstab: M 1:100, M 1:50

