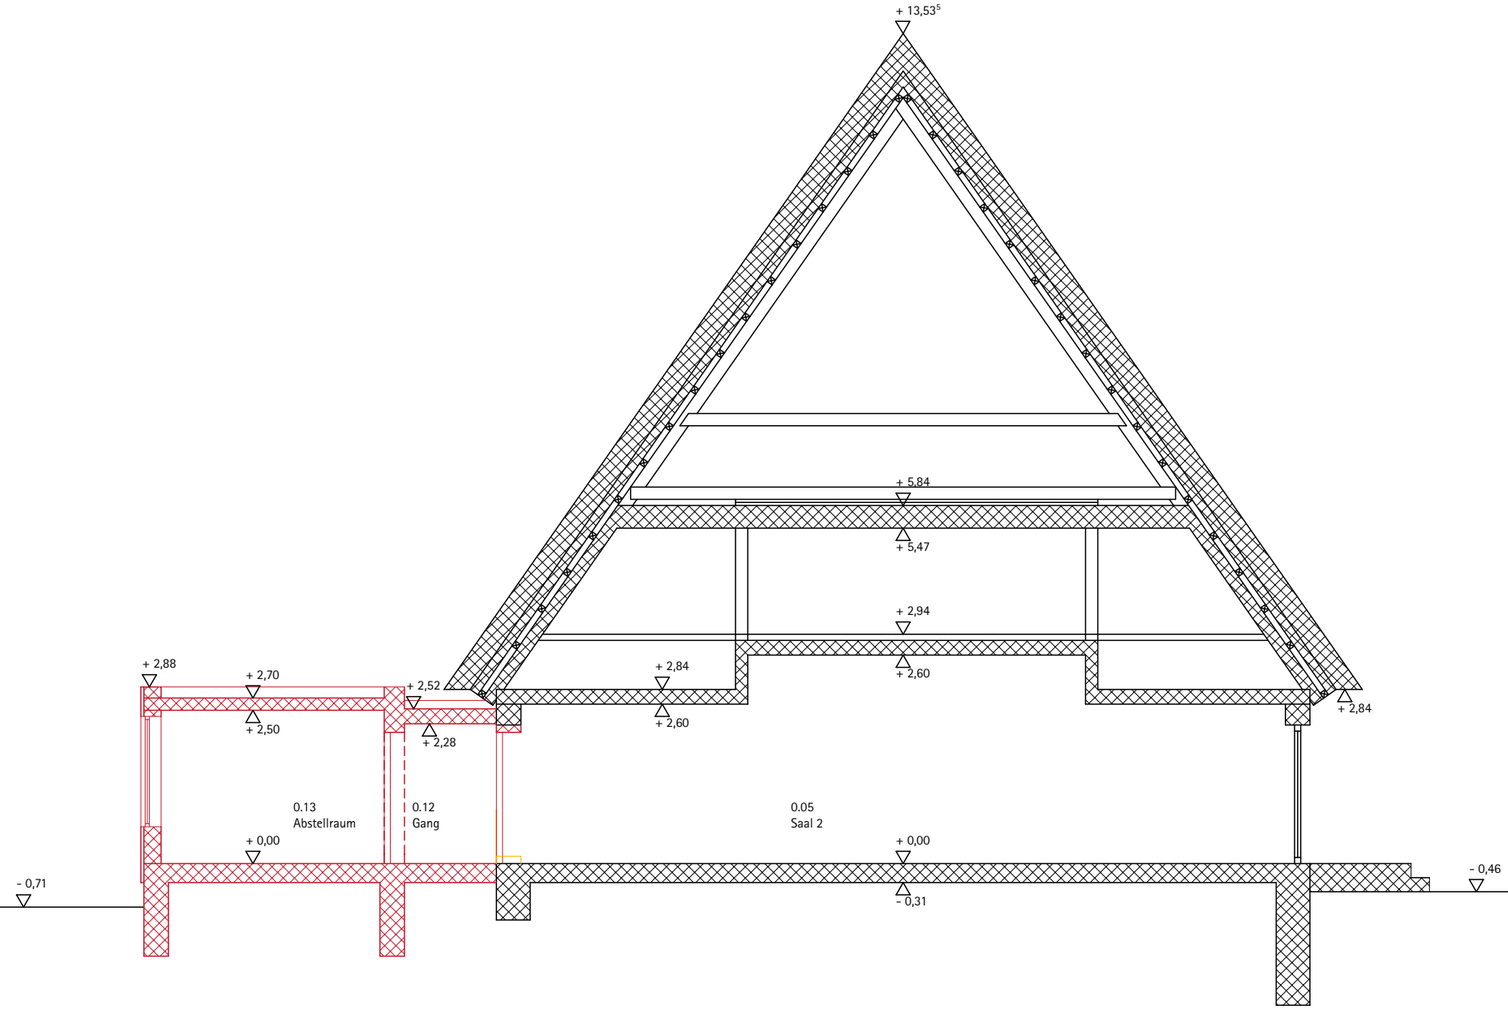

Index	Datum	Änderung

Alle Maße sind vor jeglicher Ausführung am Bau zu prüfen und bei Abweichung der Bauleitung mitzuteilen!

Legende

- Bestand
- Abbruch
- Neubau

Architekt

MIßFELDT KRAß ARCHITEKTEN BDA
Roeckstraße 11 23568 Lübeck
T 0451 3008925 F 0451 3008924

Bauherr

Gemeinde Behlendorf

23919 Behlendorf

Entwurf

Anbau Dorfgemeinschaftshaus Behlendorf
Am Brink 1
23919 Behlendorf

Planbezeichnung

Schnitt A-A

Maßstab	Planungsstand
1:100	**Bauantrag**
Datum	Architekt
08.03.2019	
Gezeichnet	
Fey	
Blattgröße	Bauherr
DIN A3	
Plannummer	