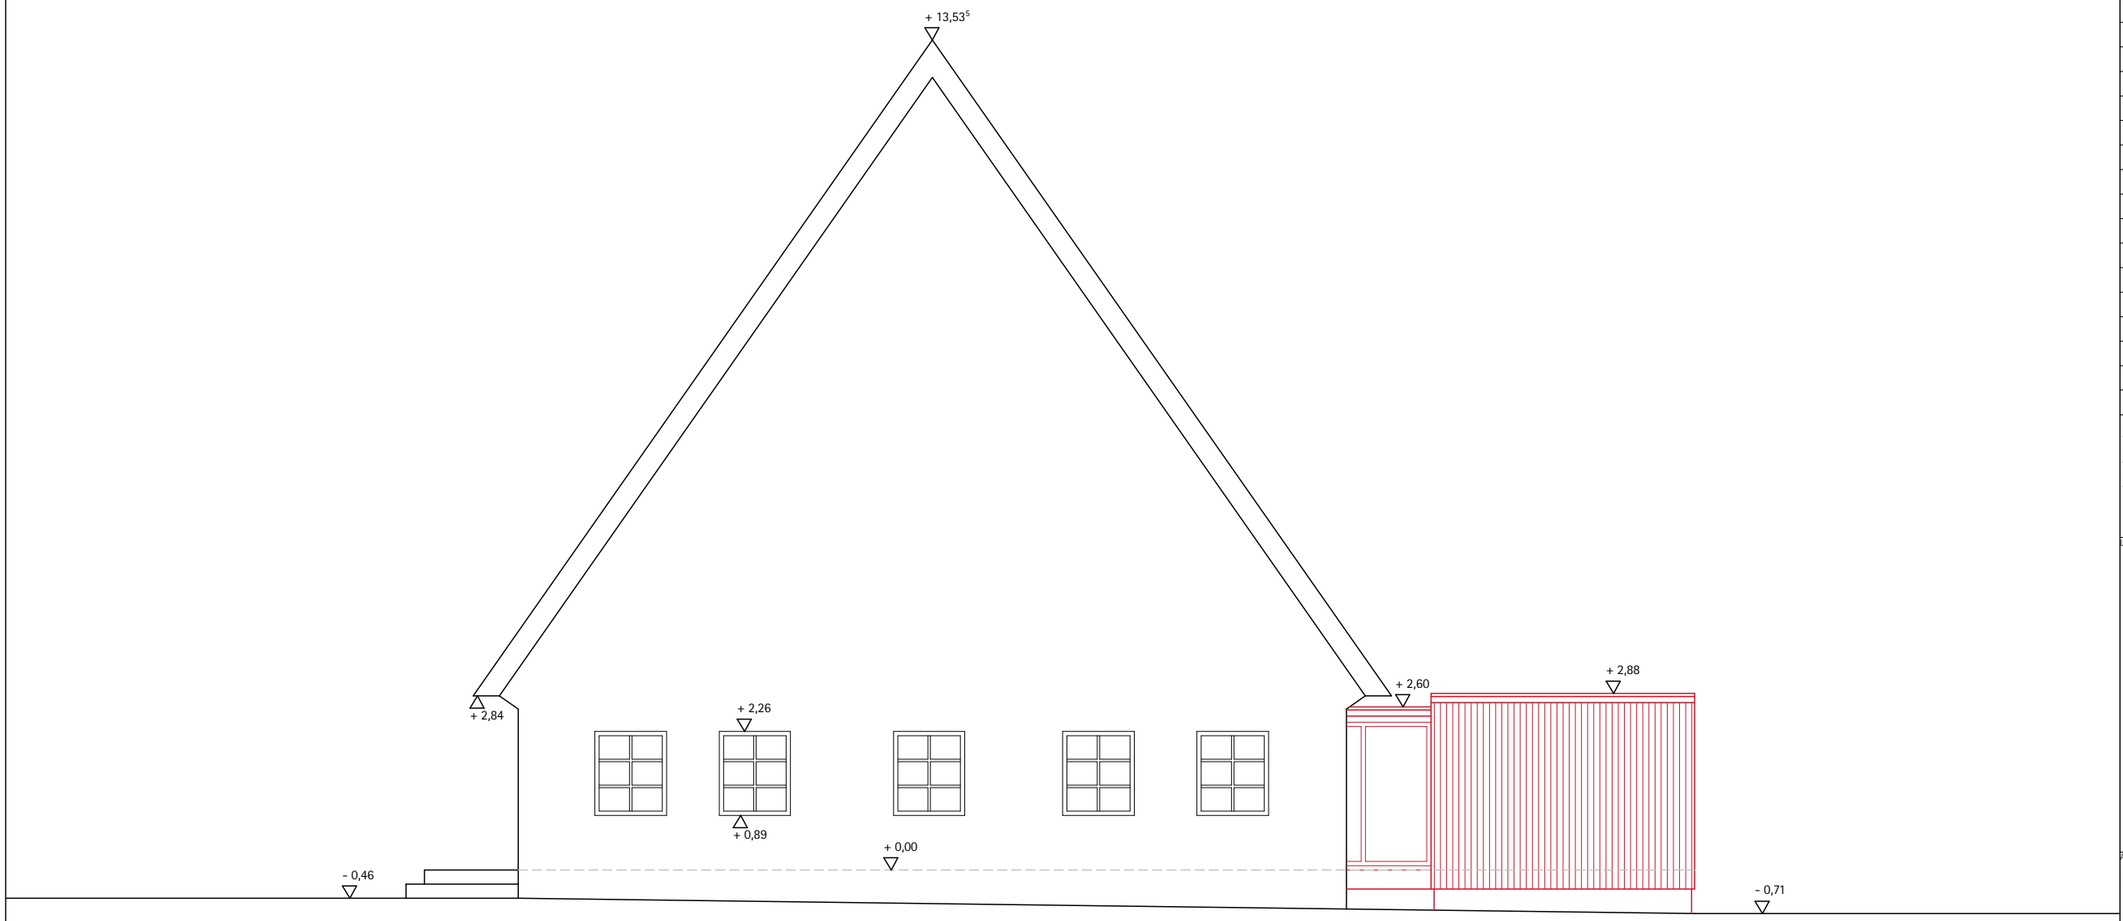

Index	Datum	Änderung

Alle Maße sind vor jeglicher Ausführung am Bau zu prüfen und bei Abweichung der Bauleitung mitzuteilen!

Legende

Bestand

Abbruch

Neubau

Architekt

MIßFELDT KRAß ARCHITEKTEN BDA
Roeckstraße 11 23568 Lübeck
T 0451 3008925 F 0451 3008924

Bauherr

Gemeinde Behlendorf

23919 Behlendorf

Entwurf

Anbau Dorfgemeinschaftshaus Behlendorf
Am Brink 1
23919 Behlendorf

Planbezeichnung

Südansicht

Maßstab

1:100

Planungsstand

Bauantrag

Datum

08.03.2019

Architekt

Gezeichnet

Fey

Blattgröße

DIN A3

Bauherr

Plannummer