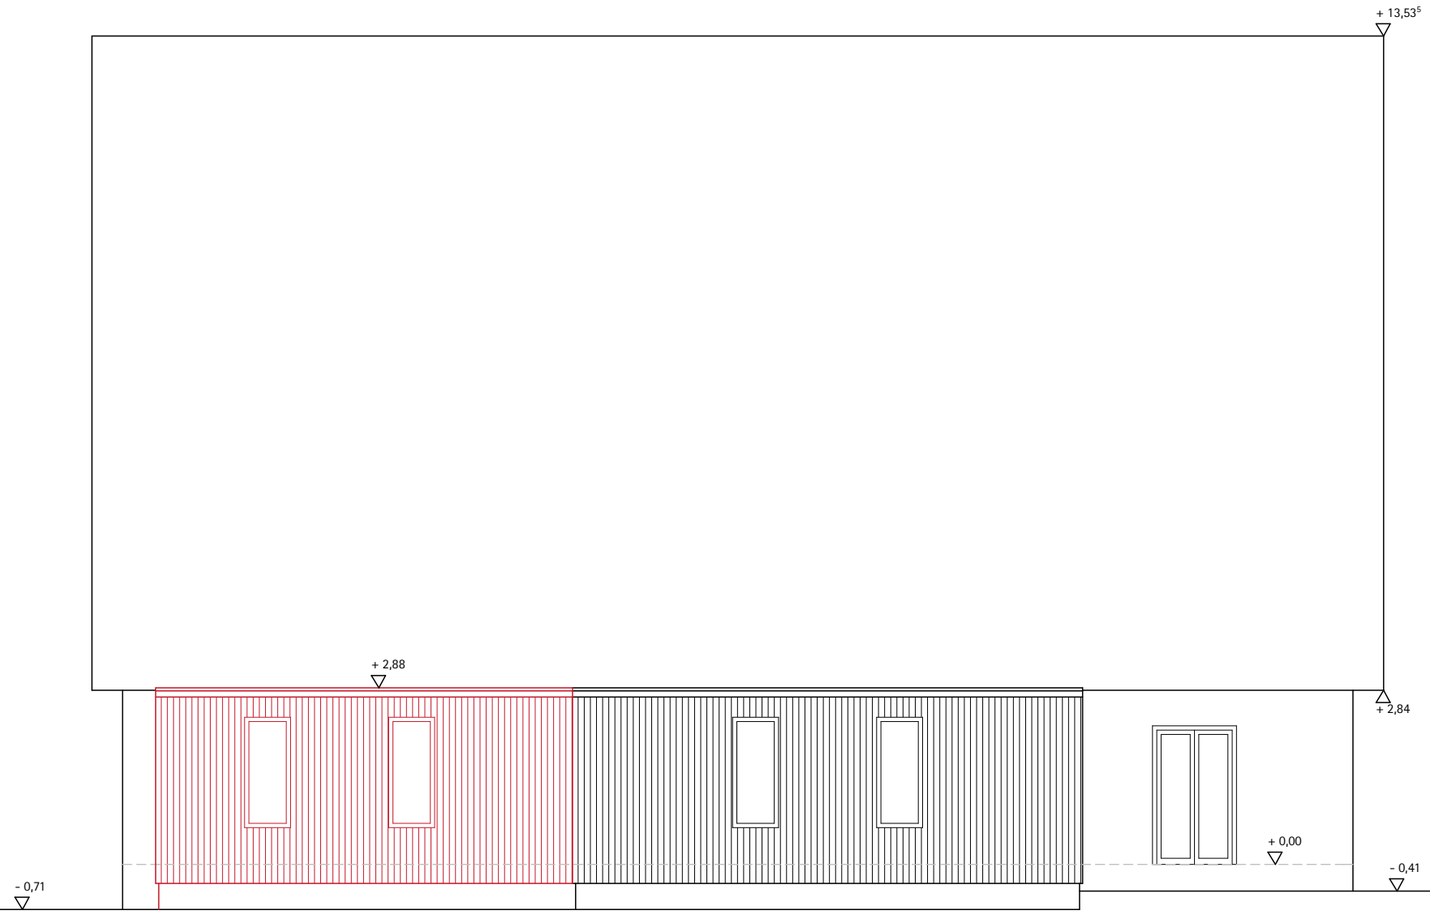

Index	Datum	Änderung

Alle Maße sind vor jeglicher Ausführung am Bau zu prüfen und bei Abweichung der Bauleitung mitzuteilen!

Legende

Bestand

Abbruch

Neubau

Architekt

MIßFELDT KRAß ARCHITEKTEN BDA
Roeckstraße 11 23568 Lübeck
T 0451 3008925 F 0451 3008924

Bauherr

Gemeinde Behlendorf

23919 Behlendorf

Entwurf

Anbau Dorfgemeinschaftshaus Behlendorf
Am Brink 1
23919 Behlendorf

Planbezeichnung

Ostansicht

Maßstab	Planungsstand
1:100	**Bauantrag**
Datum: 08.03.2019	Architekt
Gezeichnet: Fey	
Blattgröße: DIN A3	Bauherr
Plannummer	