



Felicitas Mertin, Heidberg 3, 22301 Hamburg

Rotary-Club Ratzeburg-Alte Salzstraße
Herrn Dieter Dreyer
Große Kreuzstraße 11
23909 Ratzeburg

Angebotsnr.: AG2021-051
Kundennr.: 10203
Datum: 18.02.2021
gültig bis: 19.05.2021

Angebot AG2021-051

BV: 23909 Ratzeburg, Brahmsallee, Kickboxer-Anlage

Sehr geehrter Herr Dreyer,
vielen Dank für Ihre Anfrage. Wir freuen uns, Ihnen wie folgt anbieten zu können:

Pos.	Menge	Bezeichnung	Einzel €	Gesamt €
1	1 Stk.	CB Custom Ratzeburg CustomBars Calisthencis Park nach Vorlage Bestehend aus: 2 x PullUp Bar Ø35mm / Länge 1800mm 1 x Monkeybar (Hangelleiter) MB3000 mit Steigung 2 x Sprossenwand H1=2400 H2=2000mm B=1400mm 1 x Barren Ø48,3mm Länge 2500mm inkl. 4 Pfosten 1 x Sitzmöglichkeit aus Quadratrohr Länge 2000mm 1 x Aufsteller - Beschreibung + Hinweise Aufstellfläche: 10m x 8m = 80 m ² Alle Komponenten (Reckstangen, Pfosten etc.) werden aus rostfreiem V2A Edelstahl gefertigt Werkstoffnummer 1.4301 - V2A	14.157,00	14.157,00
2	1 psch	Montagekosten Die Montage beinhaltet das Aufstellen des Gerätes und die Herstellung der Fundamente. Die Spielfläche muss frei sein vom Spieluntergrund (Sand, Rindenmulch). Zur Montage zählt nicht das Herrichten	3.390,00	3.390,00
Zwischensumme				17.547,00

Spiel & Freizeit NORD
Heidberg 3
D-22301 Hamburg

Felicitas Mertin
Tel: (0162) 1 83 91 42
Fax: (040) 35 67 62 03

IBAN: DE73 4306 0967 2062 8372 00
GENODEM1GLS
GLS Bank

Steuer-Nr.: 43/074/04007
USt-IdNr.: DE321075696

mail@spielundfreizeitnord.de
www.spielundfreizeitnord.de





Pos.	Menge	Bezeichnung	Einzel €	Gesamt €
Übertrag				17.547,00
		der Spielfläche! Die Montagekosten setzen mittelschwer lösbare Bodenarten (Klasse 3-4) voraus. Unvorhergesehene Erschwernisse müssten nach Rücksprache mit dem Auftraggeber nach Stundennachweis abgerechnet werden. Aushubmaterial wird wieder verfüllt, seitlich gelagert oder im Gelände verteilt, nicht abgefahren. Je nach Gerät muss die Zufahrt für ein Betonmischfahrzeug möglich sein.		
3	1 psch	Fracht	750,00	750,00
4	80 m ²	CP 250 Ebene ChildsPlay Teppichvliesystem CP 250 Einbau unter einer Calisthenics-Anlage für Fallhöhe bis 250cm Standardfarbe nach unserer Farbtabelle	165,00	13.200,00
5	90 m ²	Vorarbeiten Oberboden unbeprobt ca. 12 cm stark abtragen, laden und zur Deponie abfahren	6,00	540,00
6	36 lfdm	Vorarbeiten Beton-Rasenkante 50/20/5 cm in grau, liefern und in Beton C 12/15 versetzen, einschl. Betonrückenstütze	19,00	684,00
7	80 m ²	Vorarbeiten Brechsplitt 0-8 liefern, bis 5 cm stark einbauen, einplanieren und mit geeignetem Gerät verdichten, einschl. Herstellung des Feinplanums	7,00	560,00
8	0,5 m ³	Vorarbeiten Brechsplitt 0-8 mm frei Baustelle liefern	80,00	40,00
9	1 psch	Vorarbeiten Für den Transport von Material und Gerät, sowie für Verkehrssicherung	250,00	250,00
10	1 psch	Anfahrtskosten / Baustelleneinrichtung	630,00	630,00
11	1 Stk.	Abnahme Vor-Ort-Sicherheitsabnahme nach EN 1176 / 77	750,00	750,00
Zwischensumme (netto)				34.951,00
Umsatzsteuer 19 %				6.640,69
Gesamtbetrag				41.591,69

ca. 771
- 13,70
3.800;
Boden-
ausbau

Spiel & Freizeit NORD
Heidberg 3
D-22301 Hamburg

Felicitas Mertin
Tel: (0162) 1 83 91 42
Fax: (040) 35 67 62 03

IBAN: DE73 4306 0967 2062 8372 00
GENODEM1GLS
GLS Bank

Steuer-Nr.: 43/074/04007
USt-IdNr.: DE321075696

mail@spielundfreizeitnord.de
www.spielundfreizeitnord.de





2% Skonto bei Zahlungseingang binnen 10 Kalendertagen nach Rechnungseingang, sonst Zahlung binnen 30 Tagen ohne Skonto

Skontierbar ist nur der Warenwert der Geräte

Lieferzeit: ca. 6-8 Wochen nach Auftragserteilung

Bitte beachten Sie, dass wir die Lieferzeit anhand der derzeitigen Auftragslage angegeben haben. Bei der Bestellung kann die Lieferzeit abweichen.

Es gelten die Allgemeinen Geschäftsbedingungen (AGB) der Herstellerfirma.

Sollten Sie noch Fragen haben, stehen wir Ihnen jederzeit gerne zur Verfügung. Wir freuen uns auf Ihren Auftrag.

Herzliche Grüße
Marie-Charlott Goroncy

Spiel & Freizeit NORD
Heidberg 3
D-22301 Hamburg

Felicitas Mertin
Tel: (0162) 1 83 91 42
Fax: (040) 35 67 62 03

IBAN: DE73 4306 0967 2062 8372 00
GENODEM1GLS
GLS Bank

Steuer-Nr.: 43/074/04007
USt-IdNr.: DE321075696

mail@spielundfreizeitnord.de
www.spielundfreizeitnord.de



Herrn Bürgervorsteher Ottfried Feußner,
Herrn Bürgermeister Gunnar Koech,
Herrn Fraktionsvorsitzenden Prof. Dr. Roeger, CDU,
Herrn Fraktionsvorsitzenden Jürgen Hentschel, FRW,
Herrn Fraktionsvorsitzenden Uwe Martens; SPD,
Herrn Fraktionsvorsitzenden Torsten Walther, Grüne,
Herrn Fraktionsvorsitzenden Sami El-Basiouni, BfR,
Herrn Ausschussvorsitzenden Werner Rütz,
Herrn Ausschussvorsitzenden Matthias Radeck-Götz,
Herrn Vorsitzenden des Jugendbeirats Lucca Rosenkranz;

Rathaus Ratzeburg

Per Email

14. Januar 2021

**Bau einer Calisthenics-Sportanlage am Barkenkamp Ratzeburg
Angebot des Rotary-Clubs Ratzeburg-Alte Salzstraße über eine Mitfinanzierung**

Sehr geehrter Herr Bürgervorsteher,
sehr geehrter Herr Bürgermeister,
sehr geehrte Damen und Herren,

der Rotary-Club Ratzeburg Alte-Salzstraße ist als gemeinnütziger Serviceclub seit vielen Jahren in Ratzeburg und Umgebung und international tätig.

In den vergangenen Wochen beschäftigten wir uns damit, wie wir besonders jüngeren Menschen in unserer Stadt und der Umgebung dienen können und haben uns dabei mit der Projektidee der Schaffung einer Calisthenics-Anlage auf dem Freizeitgelände auf dem Barkenkamp am Ende der Brahms-Allee auseinandergesetzt und diese Idee begeistert aufgenommen.

Die beigefügte, umfangreiche Dokumentation informiert Sie über das Projekt, das insbesondere auf eine Initiative von Herrn Witali Wedler zurückgeht, der uns ausführlich und sehr engagiert informiert hat.

Natürlich können wir eine solche Anlage nicht allein finanzieren und auch nicht die Trägerschaft dafür übernehmen. Aber wir haben schon sondiert, ob die Möglichkeit einer Mitfinanzierung durch die AktivRegion Herzogtum Lauenburg-Nord e.V. besteht und die Förderfähigkeit wurde bejaht.

Unsere Mitgliederversammlung hat am 5.1.2021 beschlossen, die Errichtung einer Calisthenics-Anlage in Ratzeburg mit einem Betrag von

8.000 €

zu fördern. Das ist ein sehr hoher Betrag für unsere 40 Mitglieder, aber wir wollen dazu beitragen, ein größeres Projekt in der Stadt Ratzeburg umzusetzen und ein positives Zeichen für die jungen Menschen - gerade in dieser schwierigen Corona-Zeit - senden.

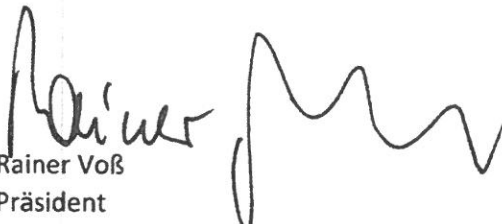
So sind wir dabei auf das gemeinschaftliche Zusammenwirken mit der Stadt Ratzeburg und der AktivRegion angewiesen. Wir wünschen uns, dass die Stadt Ratzeburg sich für eine solche Anlage ebenfalls begeistern lässt, die Trägerschaft übernimmt und die Sicherstellung der Gesamtfinanzierung mit Hilfe der AktivRegion und rechtzeitiger Antragstellung erreicht, um die Anlage 2022 der Öffentlichkeit übergeben zu können. Der Vorstand der AktivRegion entscheidet über die Förderung. Die nächste Sitzung ist nach unserer Kenntnis für Ende März vorgesehen.

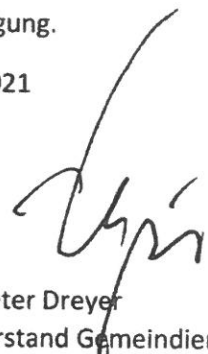
Wenn Sie dieses Projekt durchführen wollen, was wir sehr hoffen, dann müsste dies bitte bis zum 30.6.2021 so verbindlich entschieden sein, dass mit der Fertigstellung bis 30.6.2022 gerechnet werden und die Übergabe im Sommer 2022 erfolgen könnte.

Bitte haben Sie Verständnis, dass wir uns sonst anderen Projekten im lokalen, regionalen und internationalen Bereich zuwenden, die auf Unterstützung warten.

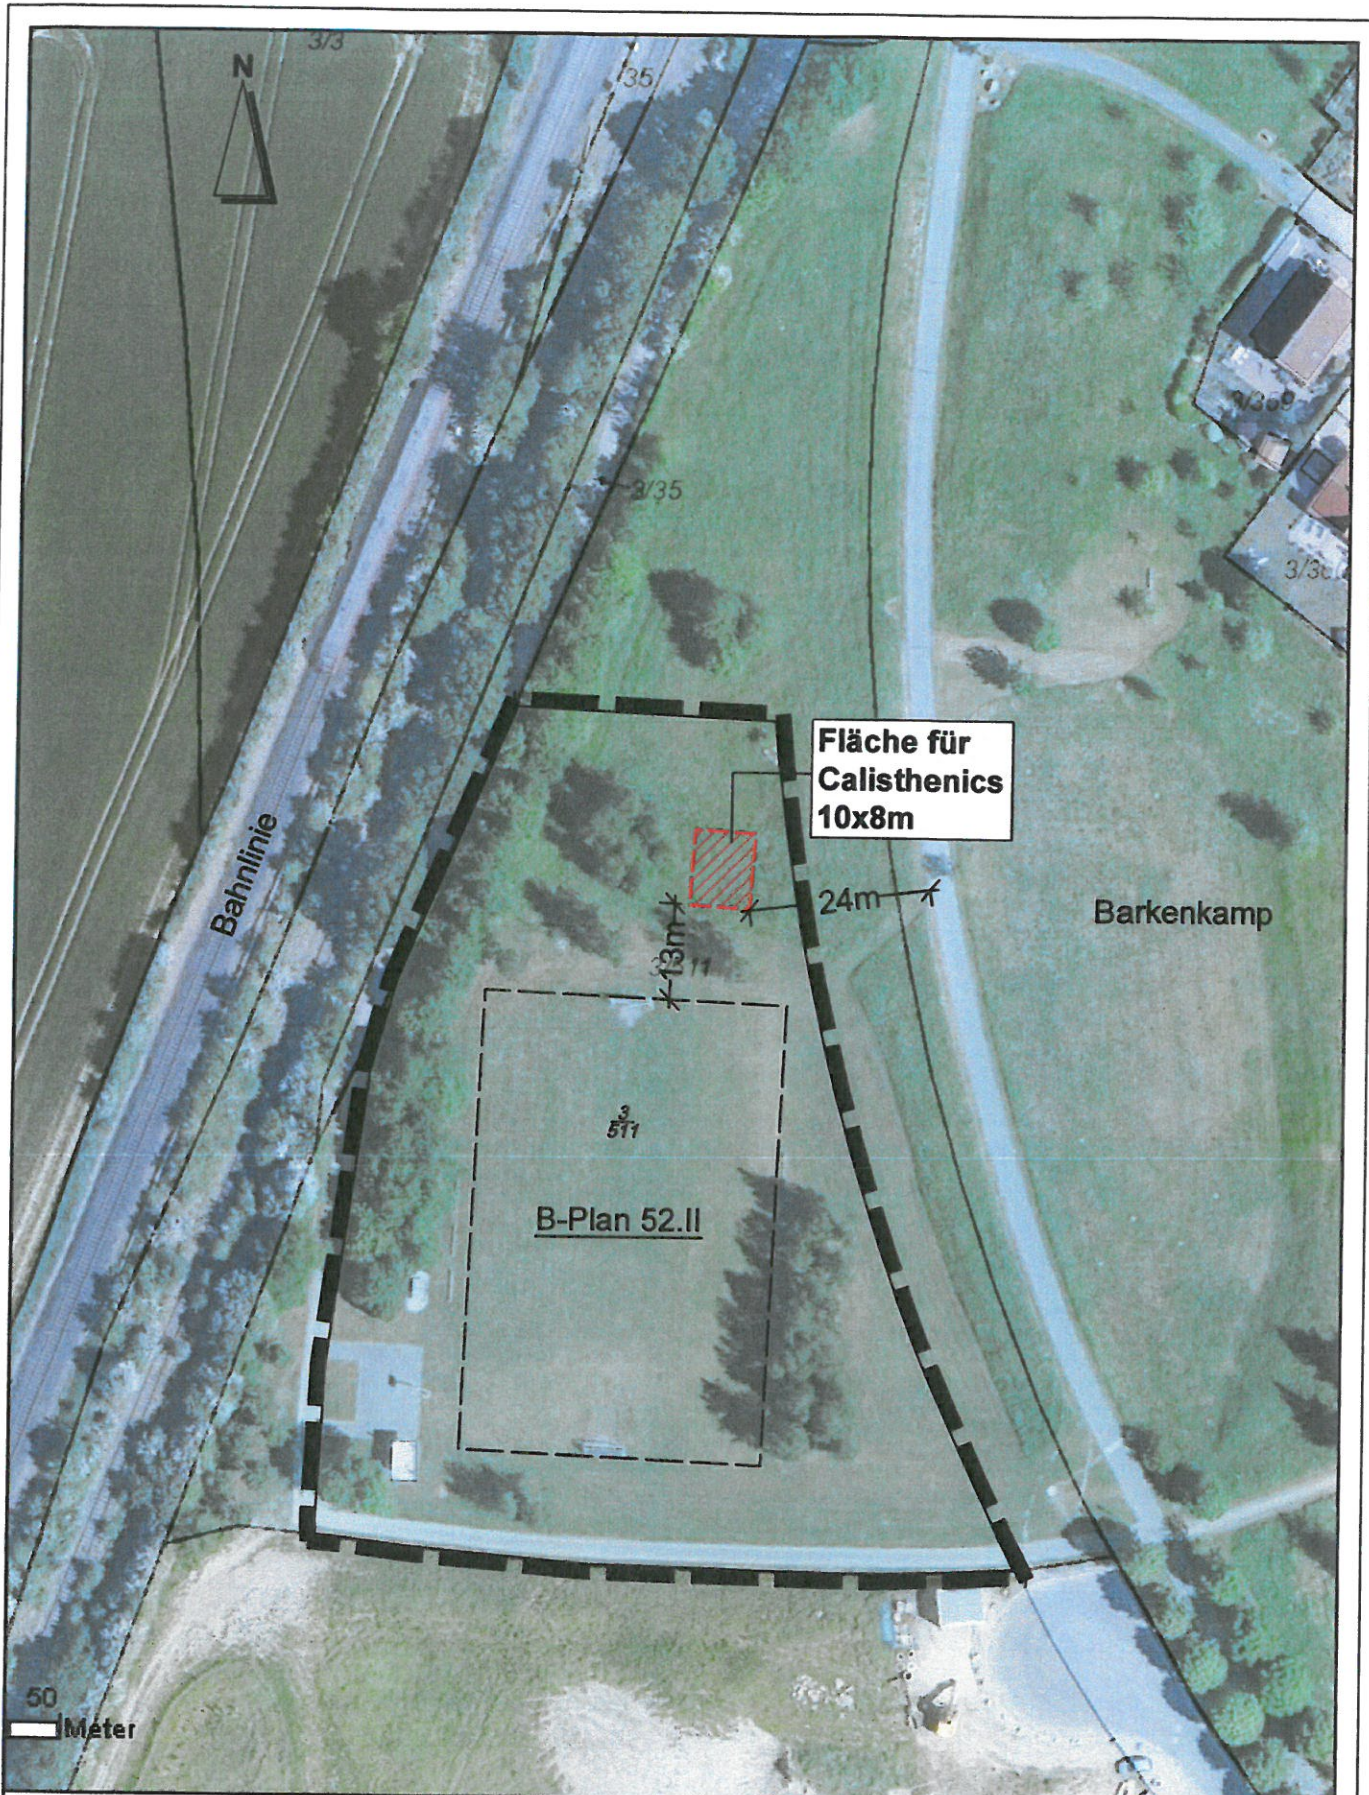
Für Rückfragen und Gespräche stehen wir gern zur Verfügung.

Mit freundlichen Grüßen und allen guten Wünschen für 2021


Rainer Voß
Präsident


Dieter Dreyer
Vorstand Gemeindienst

Rotary-Club Ratzeburg-Alte Salzstraße,
Rainer Voß, Präsident, Oelmannsallee 6a, 23909 Ratzeburg,
Tel. 0179/2138679, Email: rainervossrz@web.de



B-Plan 52.II
Lageplan
Fläche für Calisthenics

STADT RATZBURG

Unter den Linden 1
 23909 Ratzburg
 Tel. 04541/8000-0
 Fax 04541/8000-9999



Datum: 19.01.2021
 Maßstab: 1:1000

bearbeitet/gezeichnet: Meyer/Manske

geändert: